
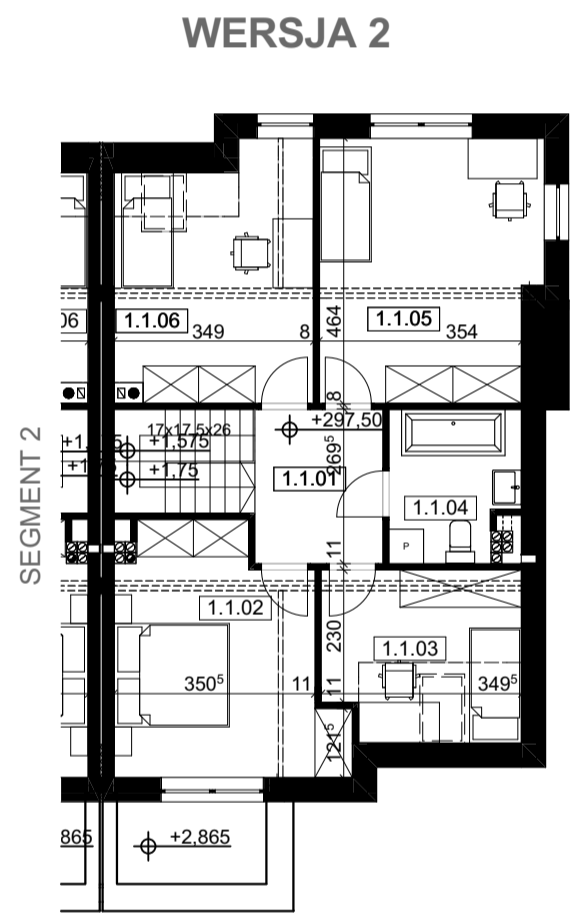
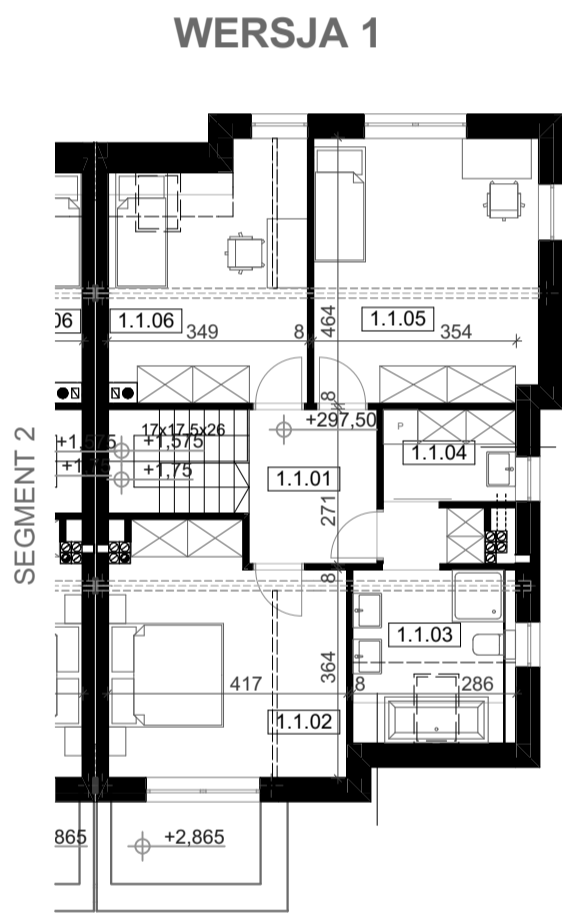


DOM 1

OSIEDLE "ZIELONY BYTKÓW"

JEDNOSTKA PROJEKTOWA
FORMA S.C. T. Bilewicz, R. Kuberski
ul. Żelazna 11
40-851 Katowice

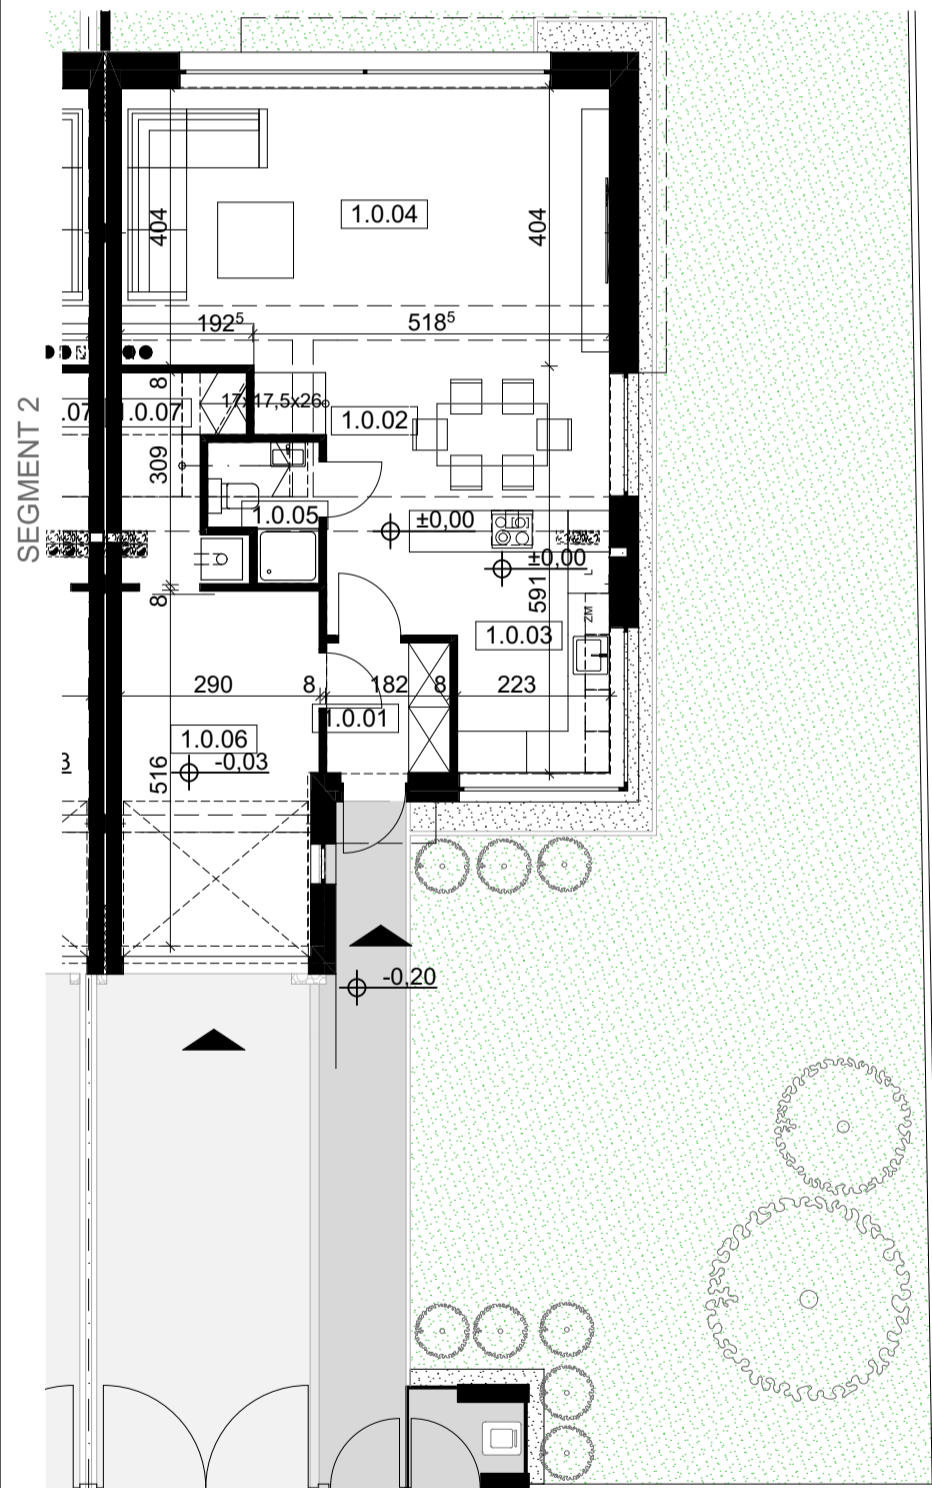

WERSJA 1

WERSJA 2

ZESTAWIENIE POWIERZCHNI PARTERU

Numer pomieszczenia	Nazwa pomieszczenia	Powierzchnia
1.0.01	wiatrolap	3,52 m ²
1.0.02	komunikacja	5,52 m ²
1.0.03	kuchnia	9,63 m ²
1.0.04	salon z jadalnią	35,92 m ²
1.0.05	łazienka	2,72 m ²
1.0.06	garaż	14,86 m ²
1.0.07	kotłownia	4,72 m ²
		76,89 m²

ZESTAWIENIE POWIERZCHNI PIĘTRA

Numer pomieszczenia	Nazwa pomieszczenia	Pow. posadzki	Powierzchnia
1.1.01	komunikacja		5,96 m ²
1.1.02	pokój		17,09 m ²
1.1.03	łazienka	10,12 m ²	8,12 m ²
1.1.04	pom. pomocnicze		3,38 m ²
1.1.05	pokój		16,18 m ²
1.1.06	pokój	14,65 m ²	13,83 m ²
		67,38 m²	64,56 m²

ZESTAWIENIE POWIERZCHNI PIĘTRA

Numer pomieszczenia	Nazwa pomieszczenia	Pow. posadzki	Powierzchnia
1.1.01	komunikacja		5,96 m ²
1.1.02	pokój		15,52 m ²
1.1.03	pokój	10,01 m ²	7,85 m ²
1.1.04	łazienka		5,66 m ²
1.1.05	pokój		16,18 m ²
1.1.06	pokój	14,65 m ²	13,83 m ²
		67,98 m²	65,00 m²

Powierzchnia użytkowa parteru + piętra **141,45 m²**
 Powierzchnia posadzki parteru + piętra - WERSJA 1 **144,27 m²**
 Powierzchnia posadzki parteru + piętra - WERSJA 2 **144,87 m²**